




1 1-Piano Terra
1 : 50

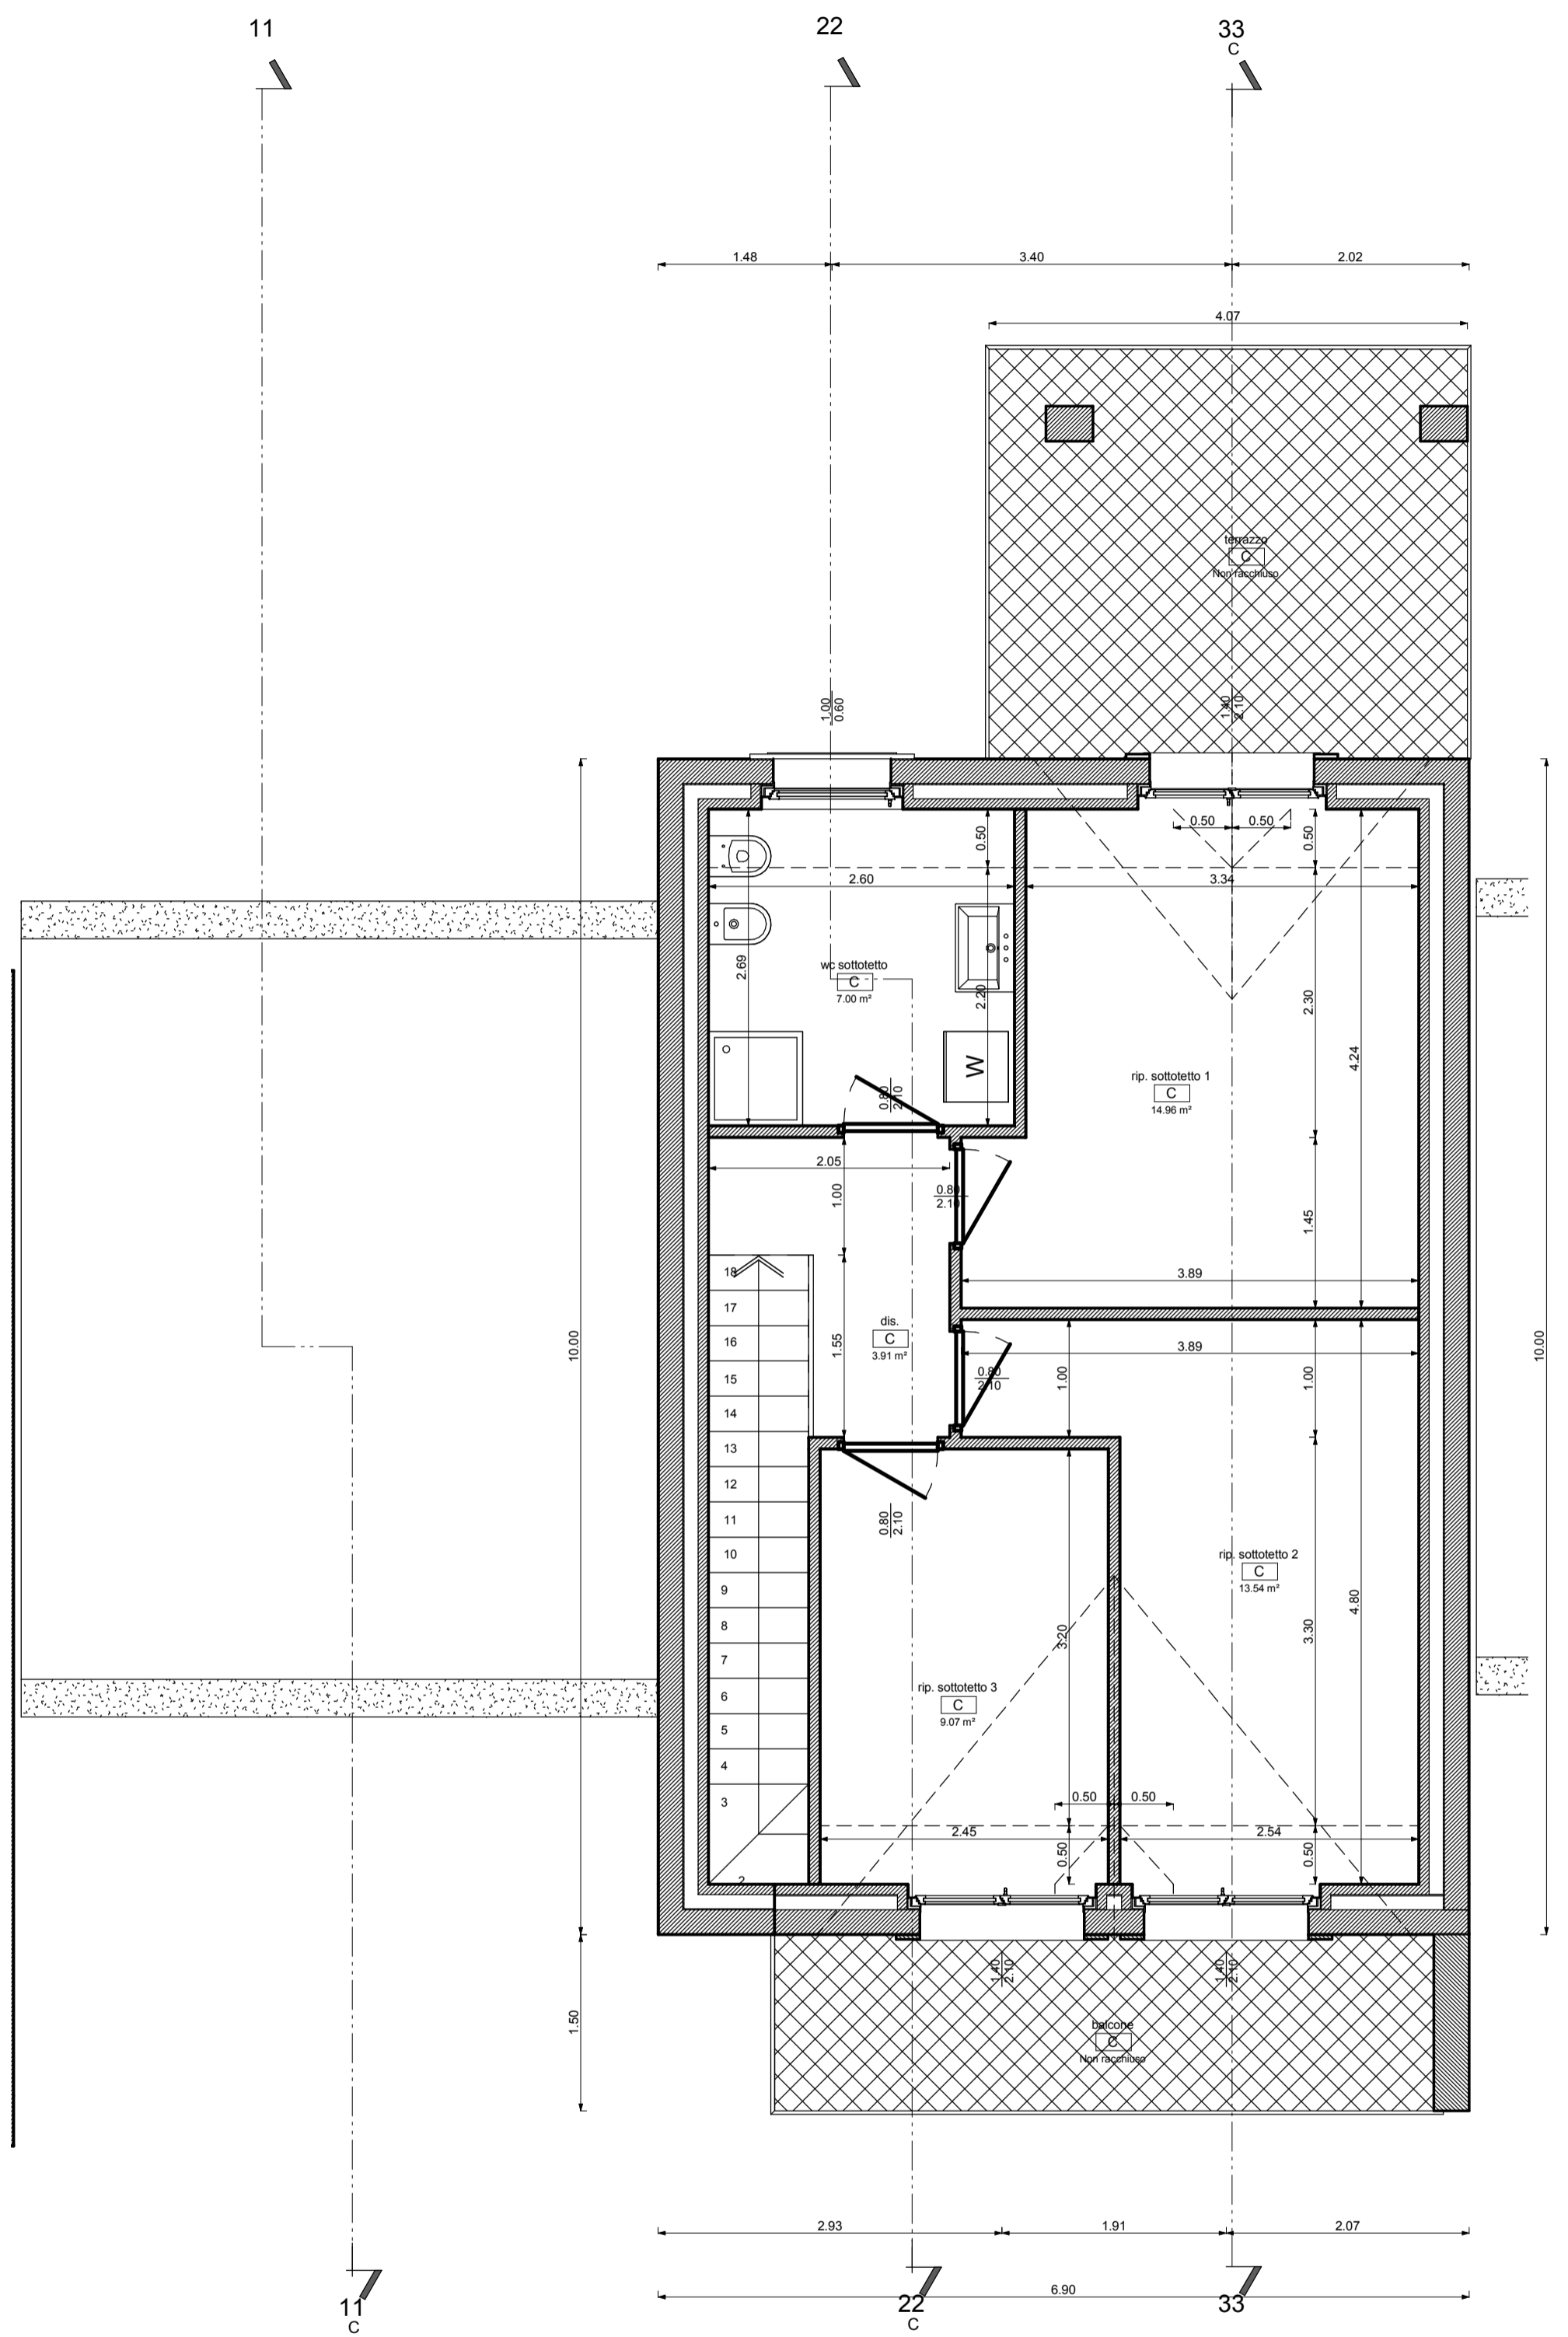


2 2-Piano Primo
1 : 50

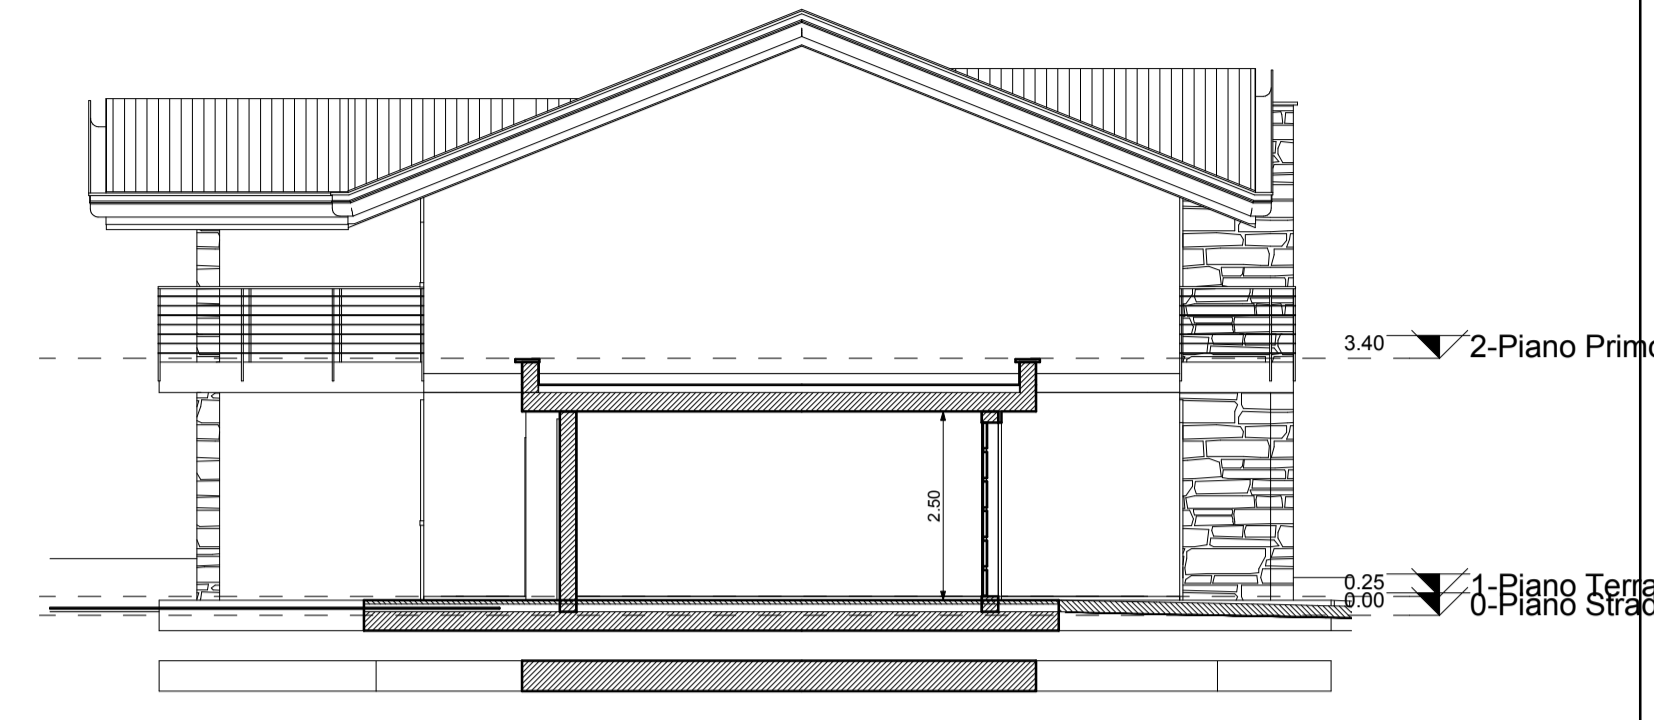

11 Sezione 1-1
1 : 100

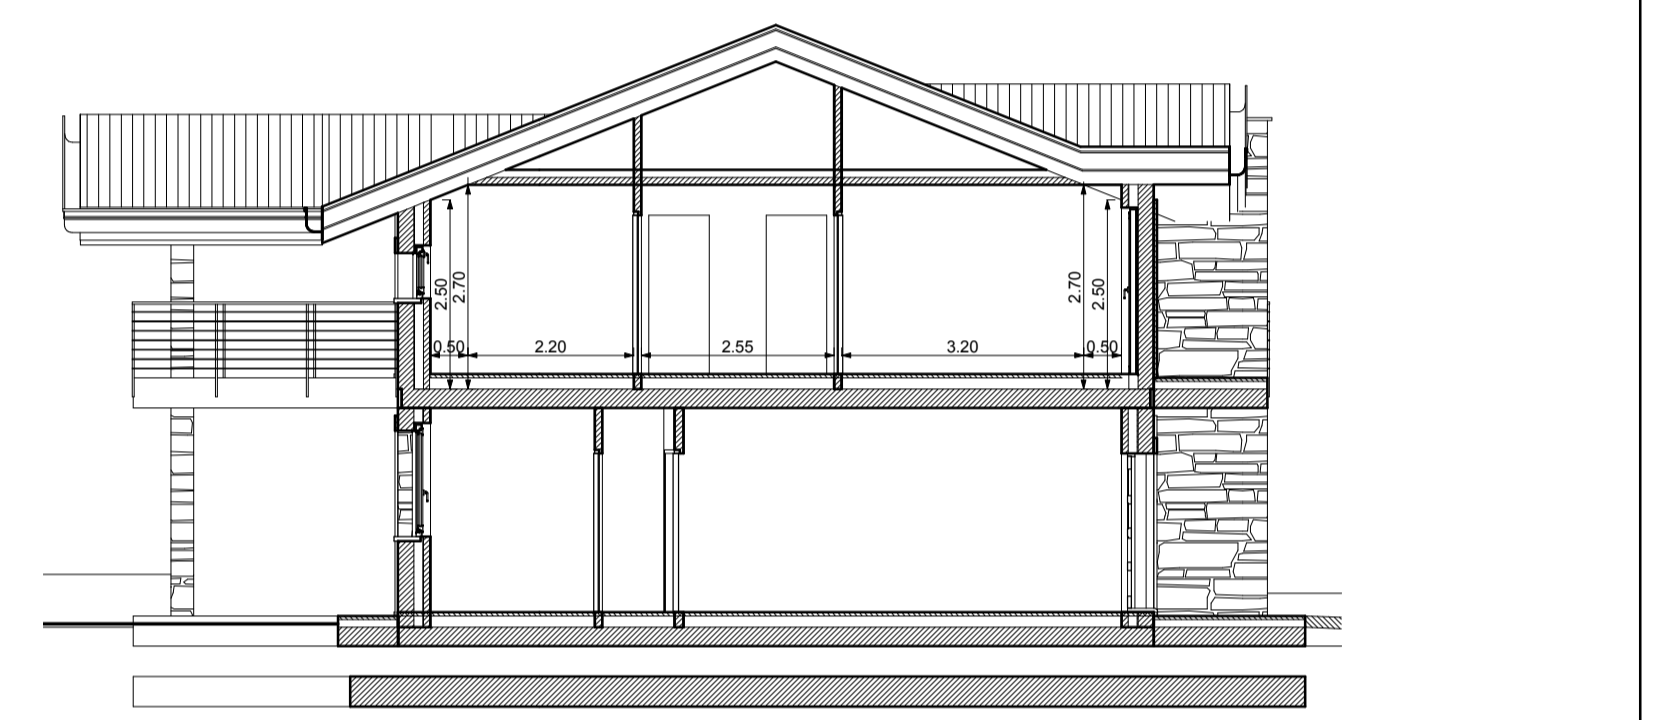

22 Sezione 2-2
1 : 100

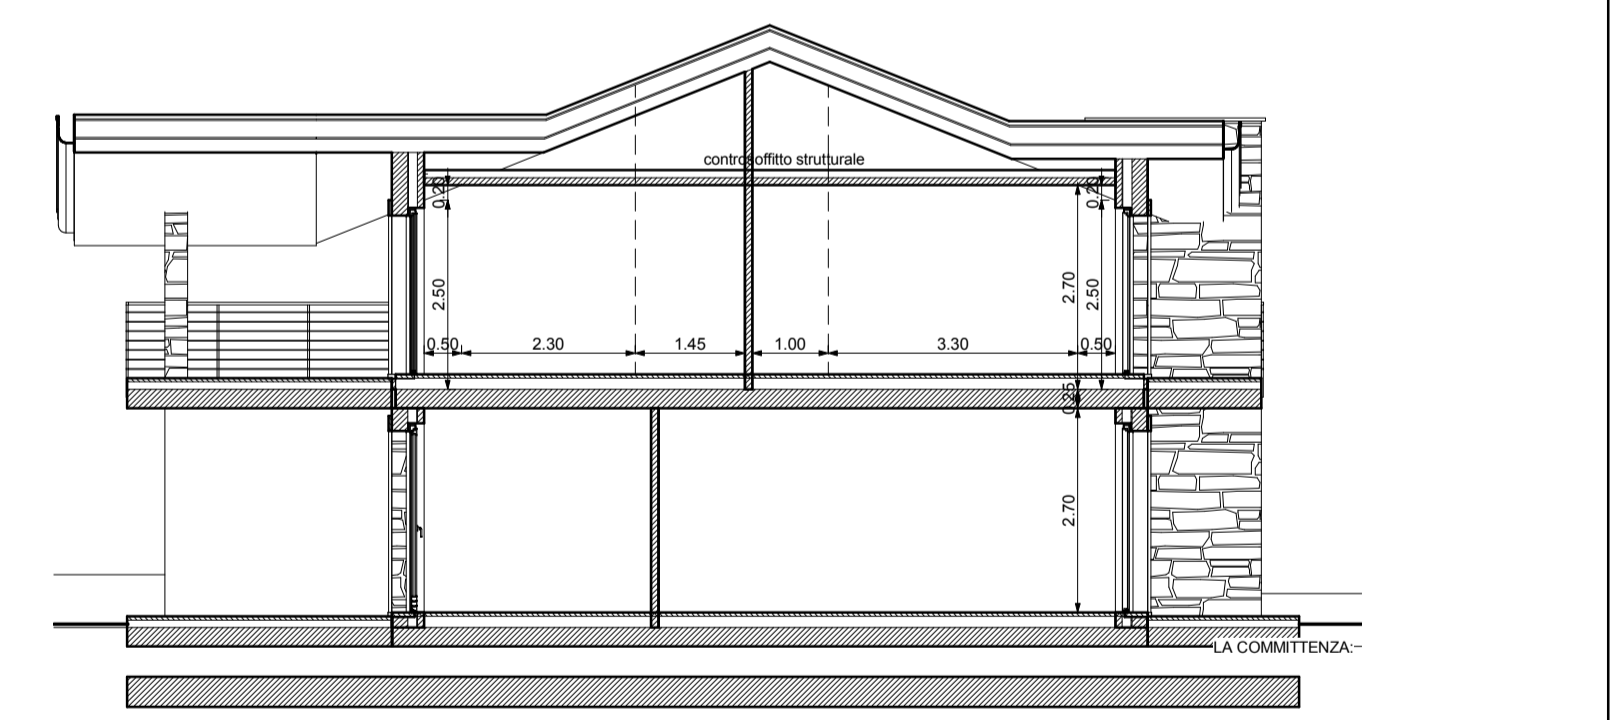

33 Sezione 3-3
1 : 100

COMUNE DI OLGiate OLONA PROVINCIA DI VARESE P.E. di P.D.C. per costruzione di 3 U.I. e 3 box in via Lombardia		Dr. Arch. Alessandro Beia via Mentana 8 Olgiate Olona (VA) tel. 0331-640058 cell. 328-6750740	
M.B. Costruzioni s.r.l. via 5 Giornate n°9B Cassano Magnago (VA)		N°progetto 108 Data 05 luglio 2019 Mod. Mod. Mod.	
U.I. C		Mod. C Scala 1 : 100	