




1 1-Piano Terra  
1 : 50

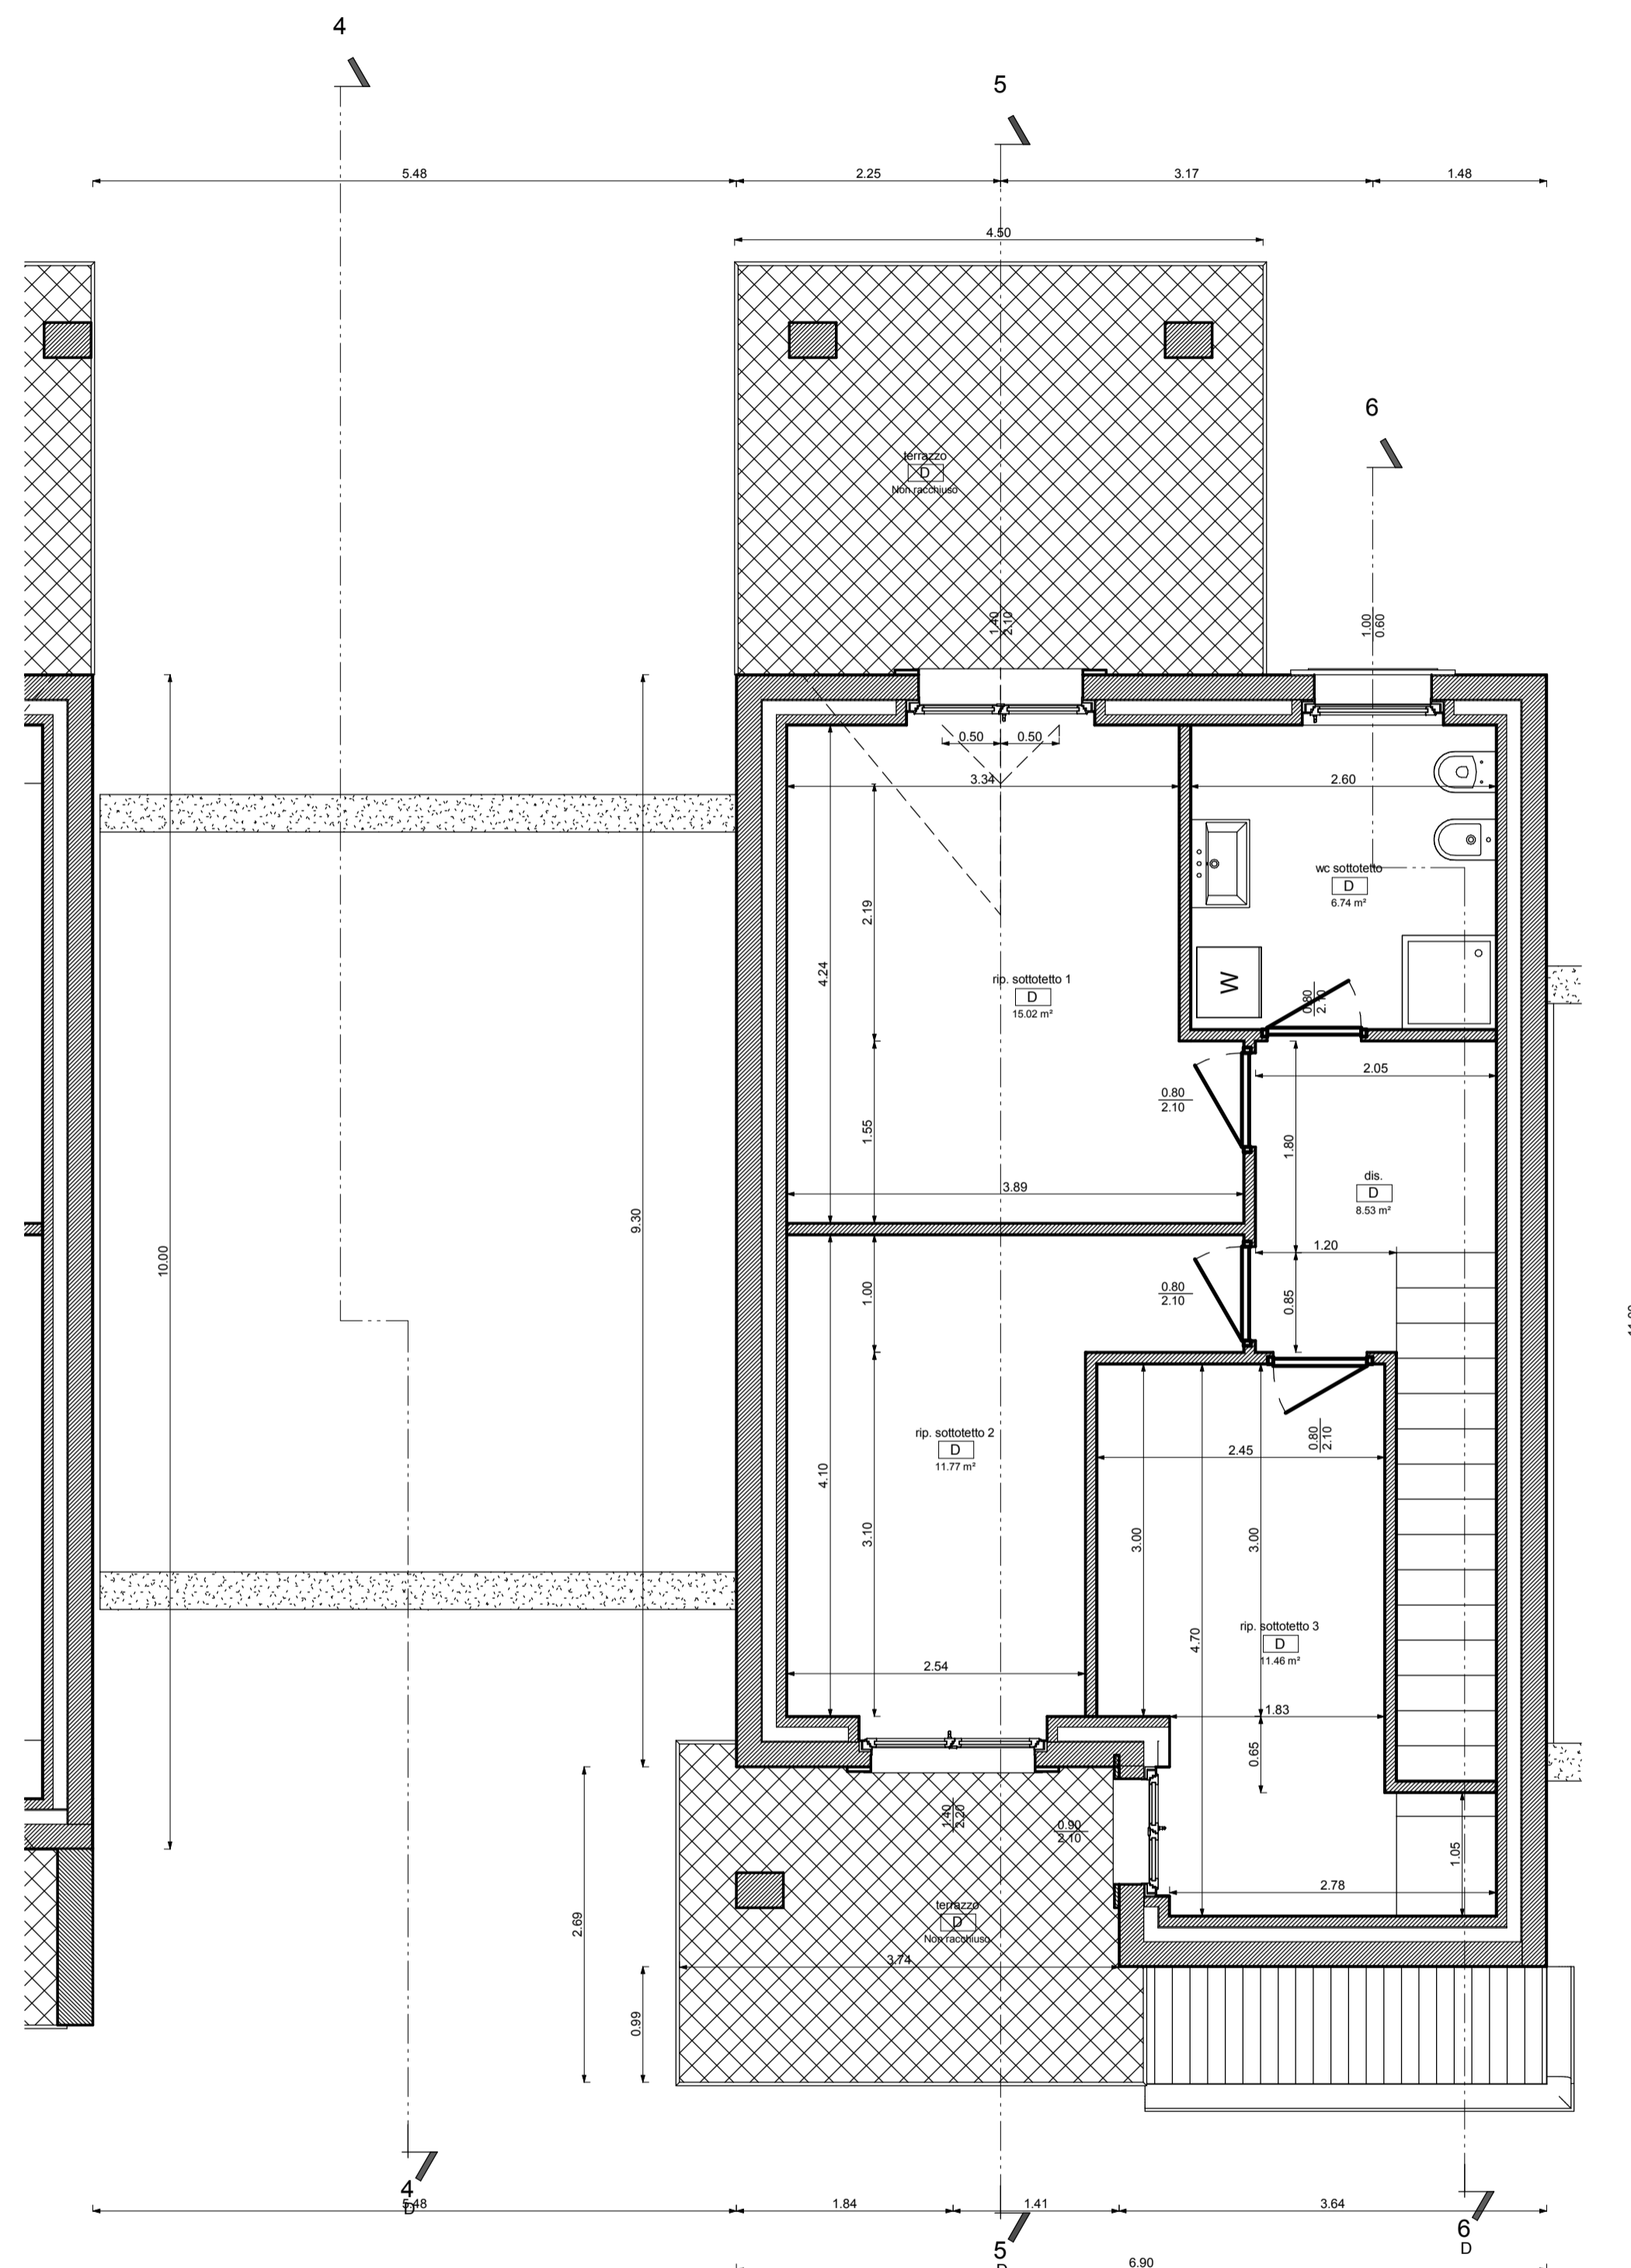


2 2-Piano Primo  
1 : 50

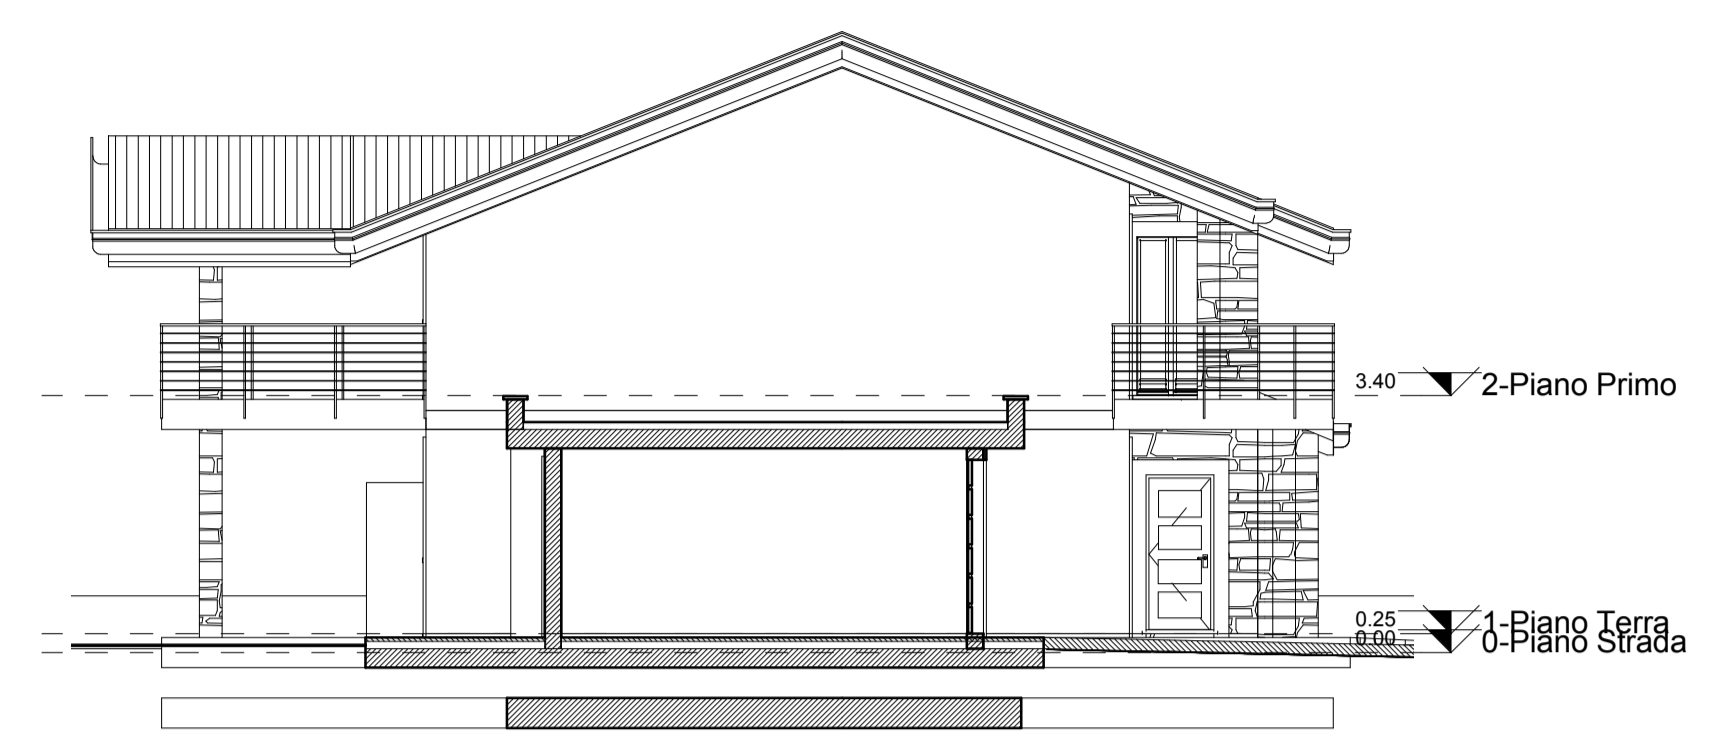

4 Sezione 4-4  
1 : 100

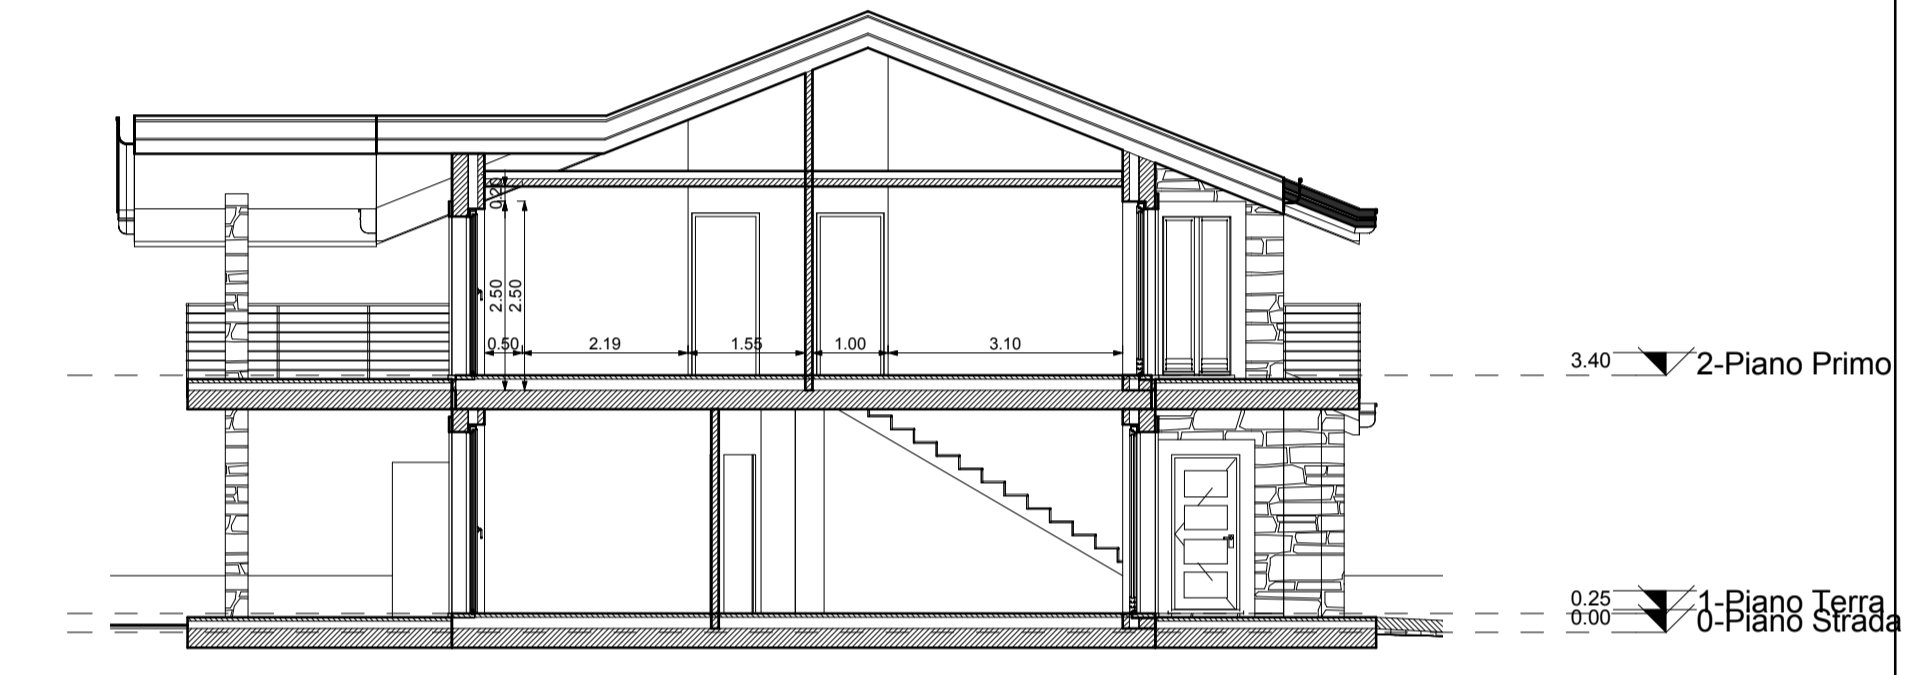

5 Sezione 5-5  
1 : 100

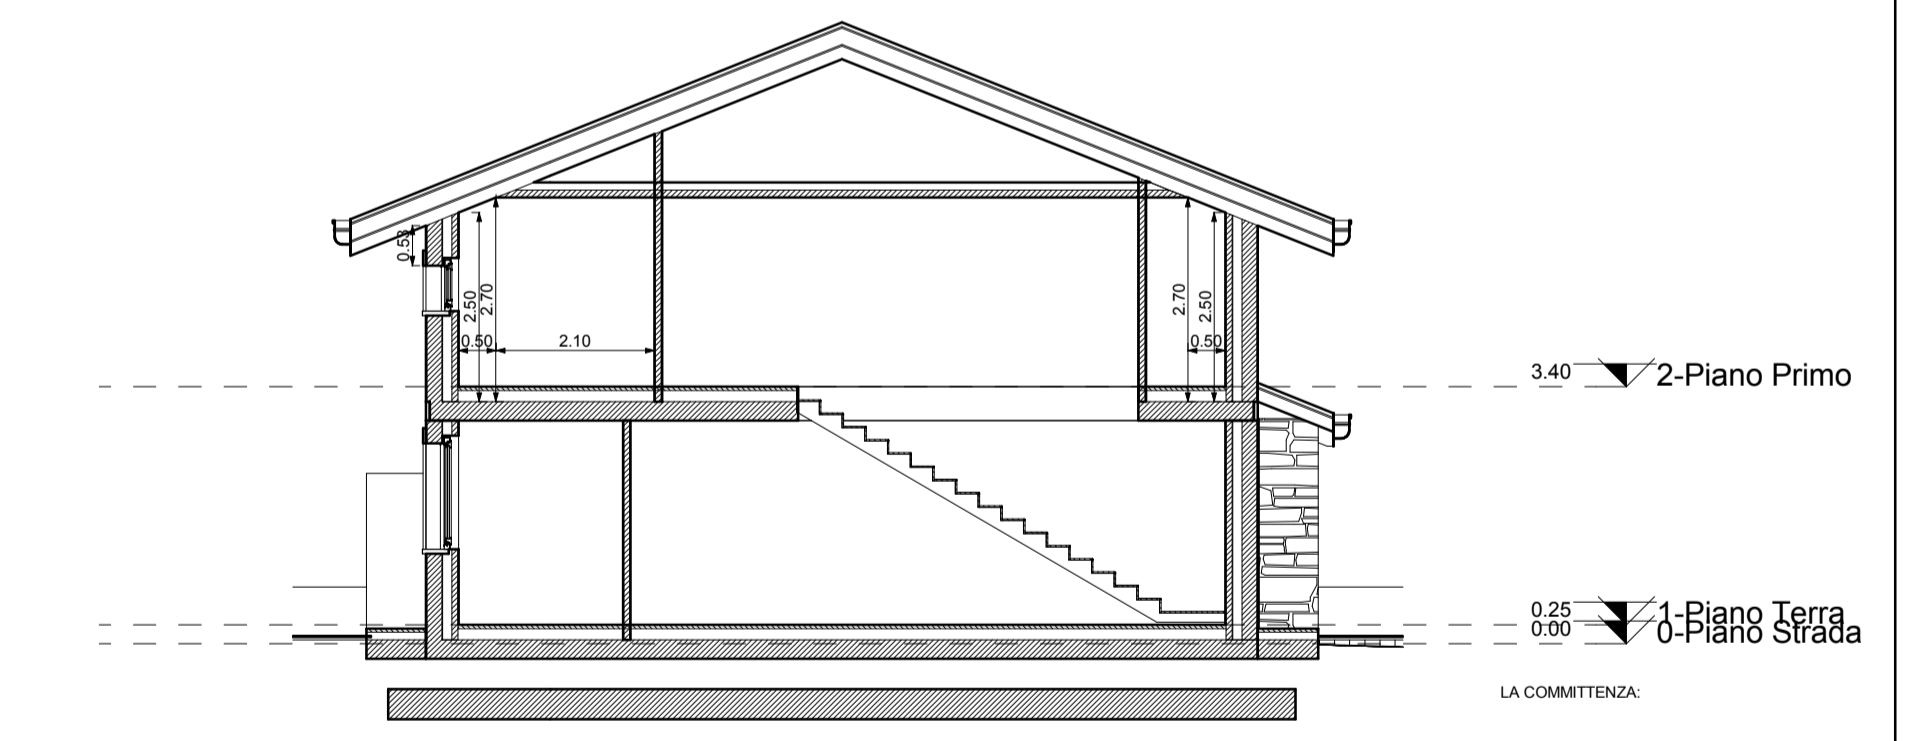

6 Sezione 6-6  
1 : 100

COMUNE DI OLGiate OLONA PROVINCIA DI VARESE P.E. di P.D.C. per costruzione di 3 U.I. e 3 box in via Lombardia		Dr. Arch. Alessandro Beia via Mentana 8 Olgiate Olona (VA) tel. 0331-640058 cell. 328-6750740
M.B. Costruzioni s.r.l. via 5 Giornate n°9B Cassano Magnago (VA)	N°progetto 127 Data 05 luglio 2019 Mod. Mod. Mod.	<b>D</b> Scala 1 : 100
U.I. D	Mod.	